


**Pièce jointe n° 1 AU DOSSIER DE DEMANDE D'ENREGISTREMENT INITIALE D'UNE INSTALLATION
CLASSEE RELEVANT DU REGIME DE L'ENREGISTREMENT**


CARTE AU 1/25 000 AVEC EMPLACEMENT DE L'INSTALLATION PROJETEE

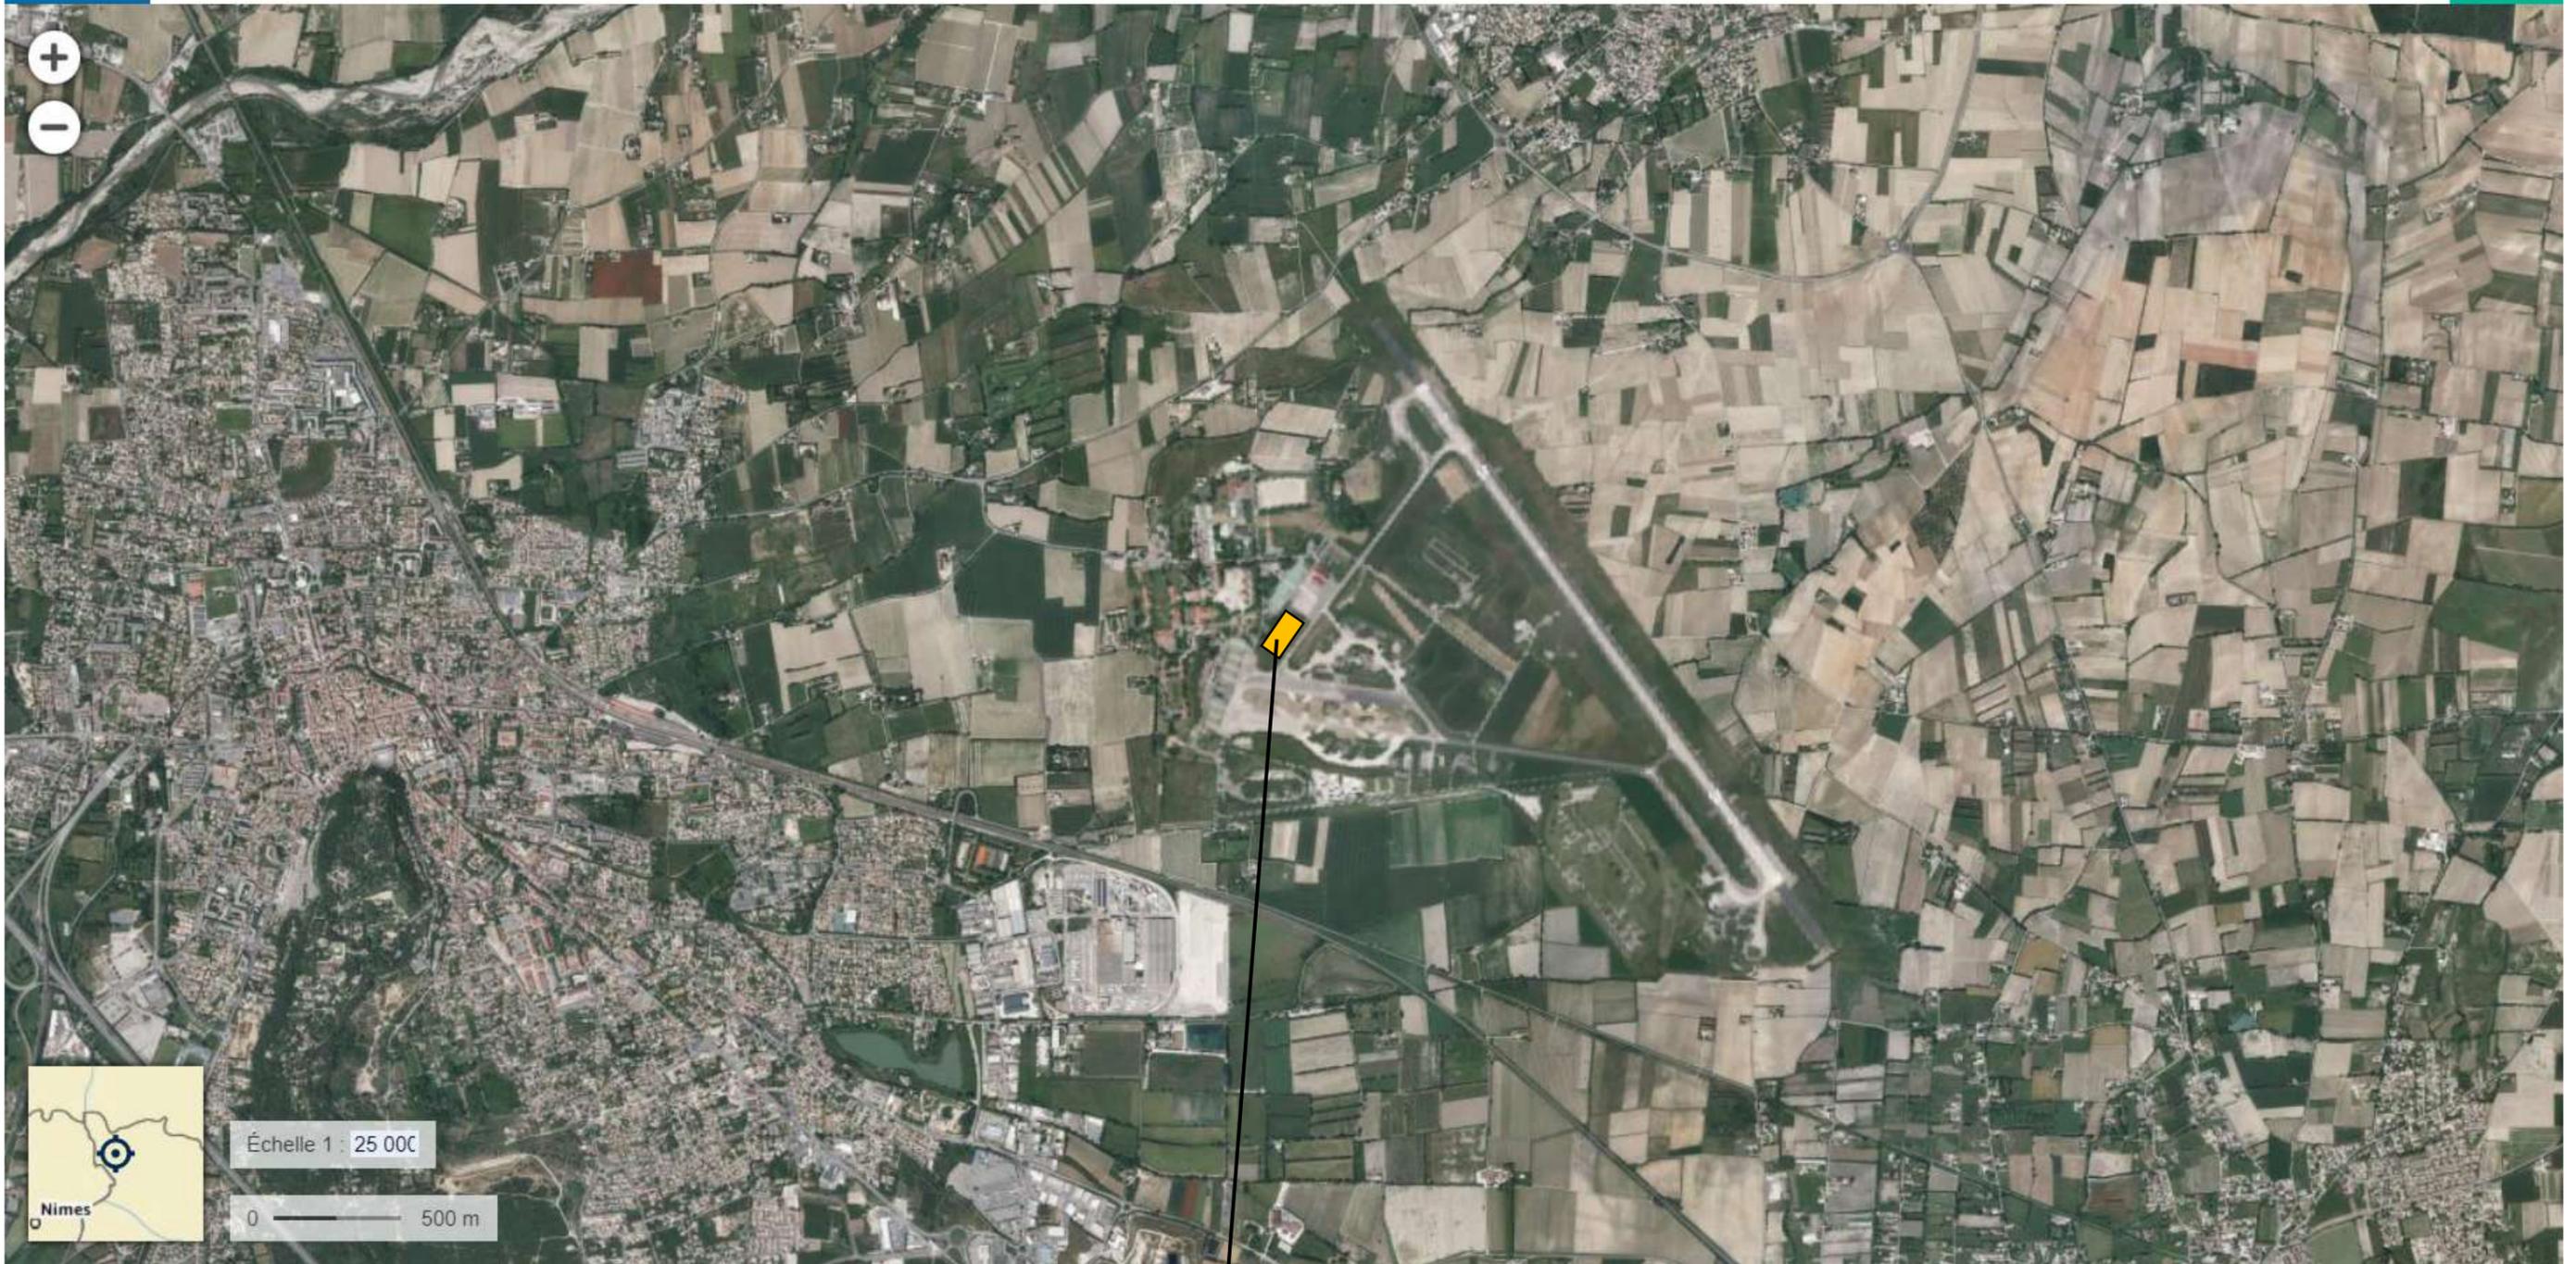

ICPE Centrale à Béton

**Pièce jointe n° 2 AU DOSSIER DE DEMANDE D'ENREGISTREMENT INITIALE D'UNE INSTALLATION
CLASSEE RELEVANT DU REGIME DE L'ENREGISTREMENT**

PLAN DE SITUATION DU CADASTRE (DANS UN RAYON DE 100 M)

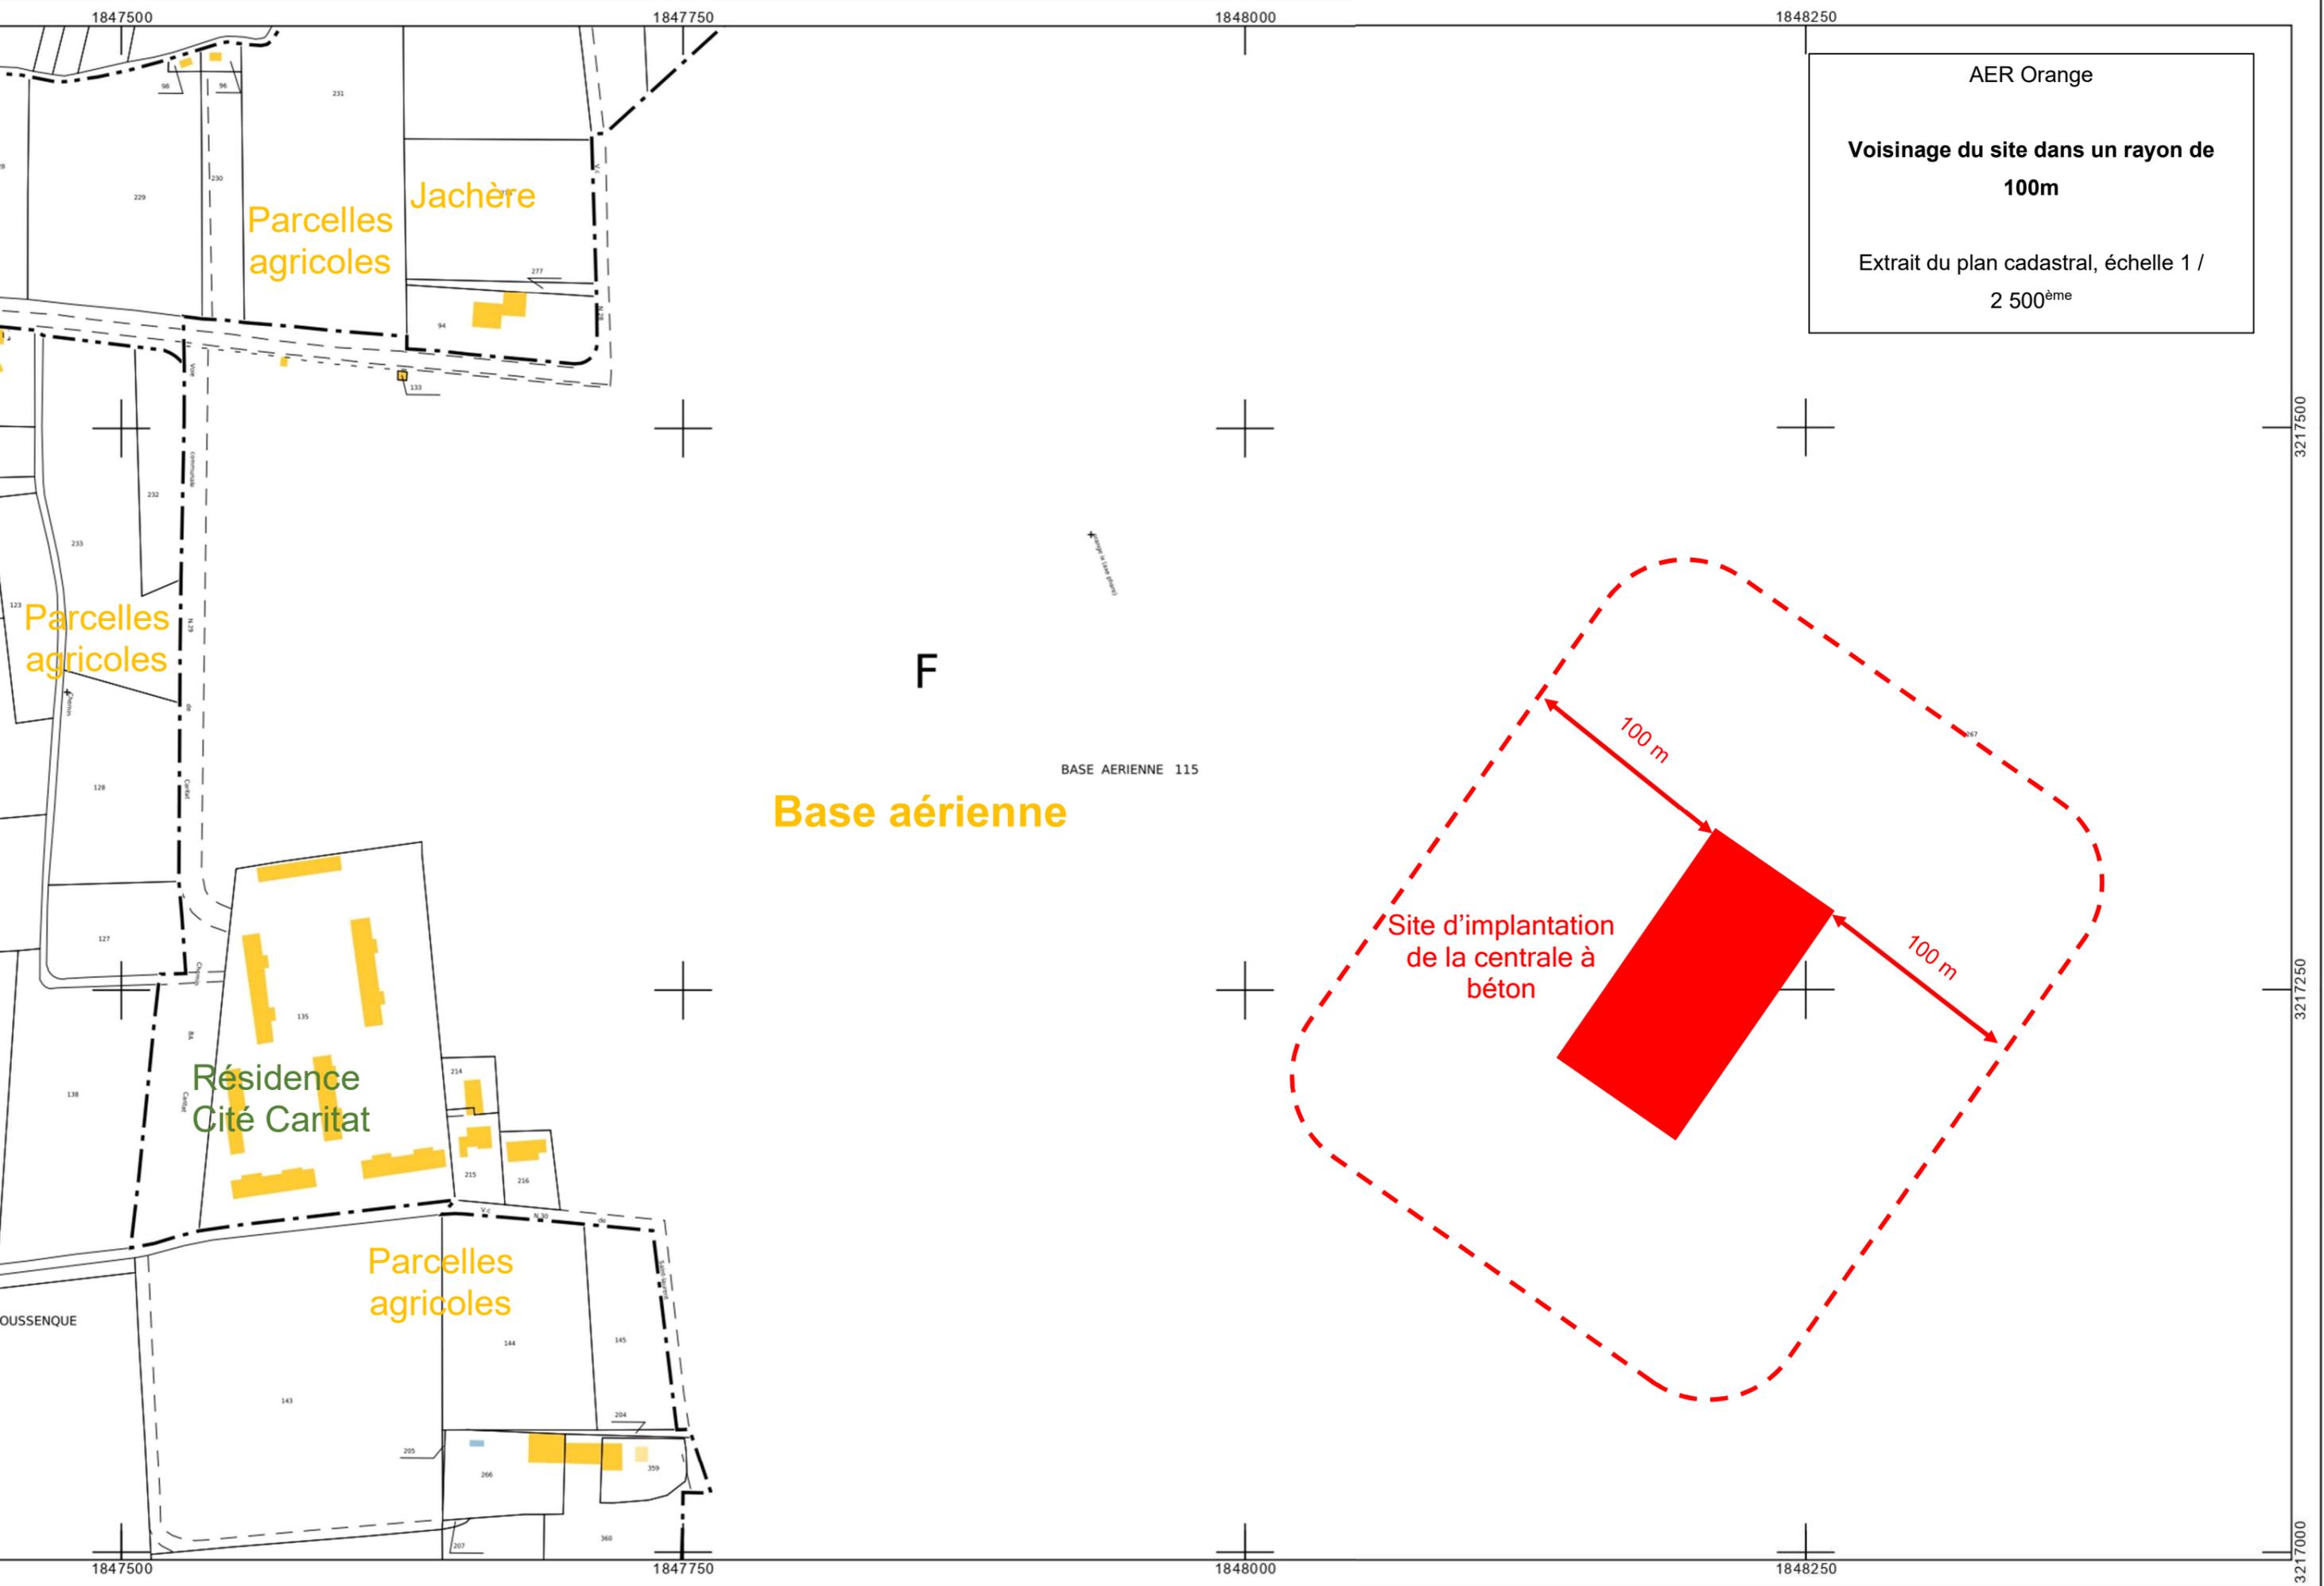

AER Orange

Voisinage du site dans un rayon de 100m


Extrait du plan cadastral, échelle 1 / 2 500^{ème}

**Pièce jointe n° 3 AU DOSSIER DE DEMANDE D'ENREGISTREMENT INITIALE D'UNE
INSTALLATION CLASSEE RELEVANT DU REGIME DE L'ENREGISTREMENT**

PLAN AU 1/200^{eme}

Légende

- - - - - Basse tension
- - - - - Télécom.
- - - - - Adduction d'eau
- - - - - Assainissement Eau Pluviale
- - - - - Anciens câbles

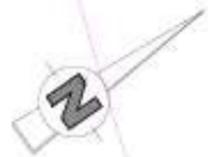

8 272 m²

Stock 5/11

Stock 0/4

Stock 10/22

Taxiway CHARLIE

Bassin 1

Bassin 2

bâche

35.00 m

35.00 m

35.00 m

35.00 m

