


ECHELLE 1/2500eme

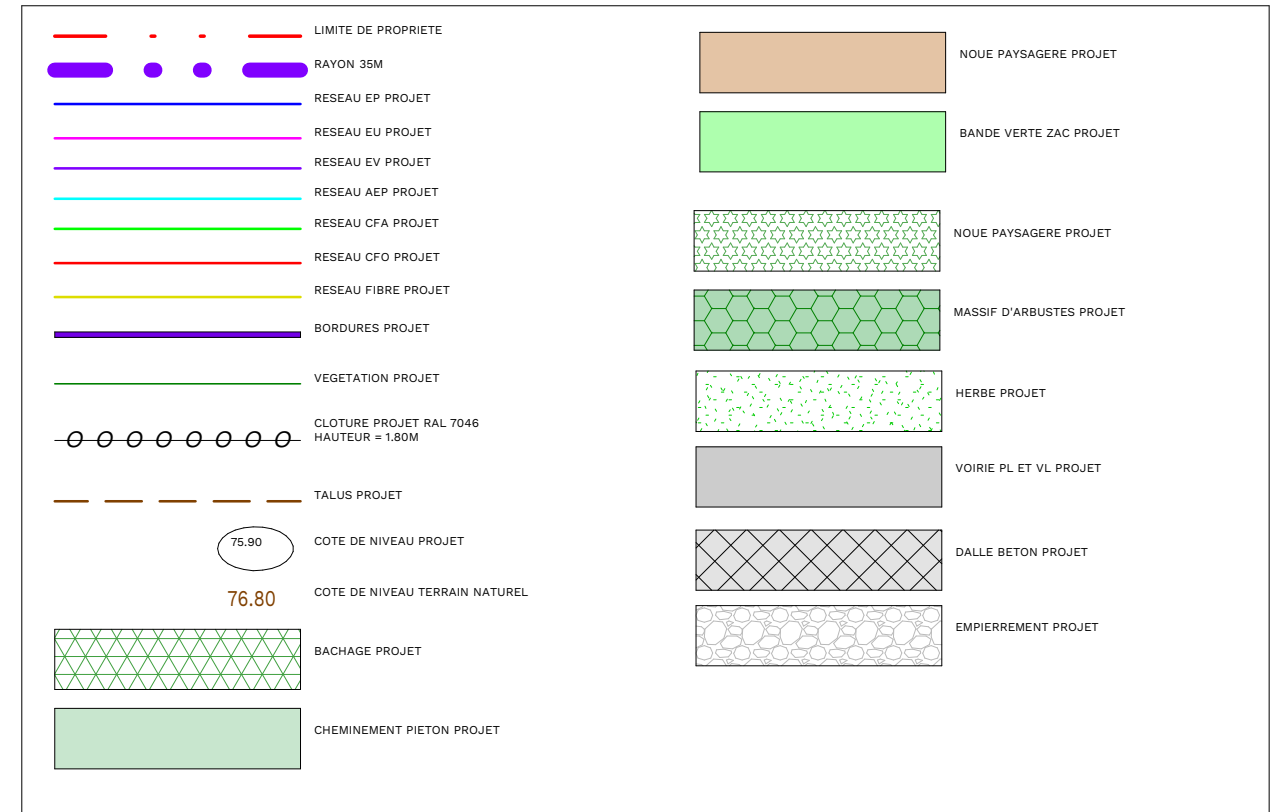

# GIE EVEN DISTRIBUTION

UNITE D'APPROVISIONNEMENT ALIMENTAIRE

ZAC des Hauts Banquets  
CAVAILLON (84)



S.A.R.L. au capital de 10 000 euros  
28 rue Bahon Rault -35 000 RENNES  
Tel. : 02 23 25 35 39 Rault - 35 000 RENNES  
Inscription au tableau de BRETAGNE N° national : S21566

CELS PLANS SONT LA PROPRIETE DE ADENT ARCHITECTURE ET NE PEUVENT ETRE REPRODUITS SANS SON AUTORISATION CONFORME A LA LEGISLATION EN VIGUEUR. ILS SONT DESTINES UNIQUEMENT A LA DEMANDE DE PERMIS DE CONSTRUIRE. ILS NE SONT PAS DES PLANS D'EXECUTION ET NE PEUVENT DONC ETRE DIRECTEMENT UTILISES POUR REALISER LA CONSTRUCTION.

PHASE : ICPE		PLAN : Plan de situation du terrain dans un rayon de 100m		ECHELLE : Comme indiqué
N° PLAN 001	INDICE -			
DATE : 06/05/2024		NUMERO AFFAIRE : 22079	DESSINATEUR : TB	