ISOVER Orange

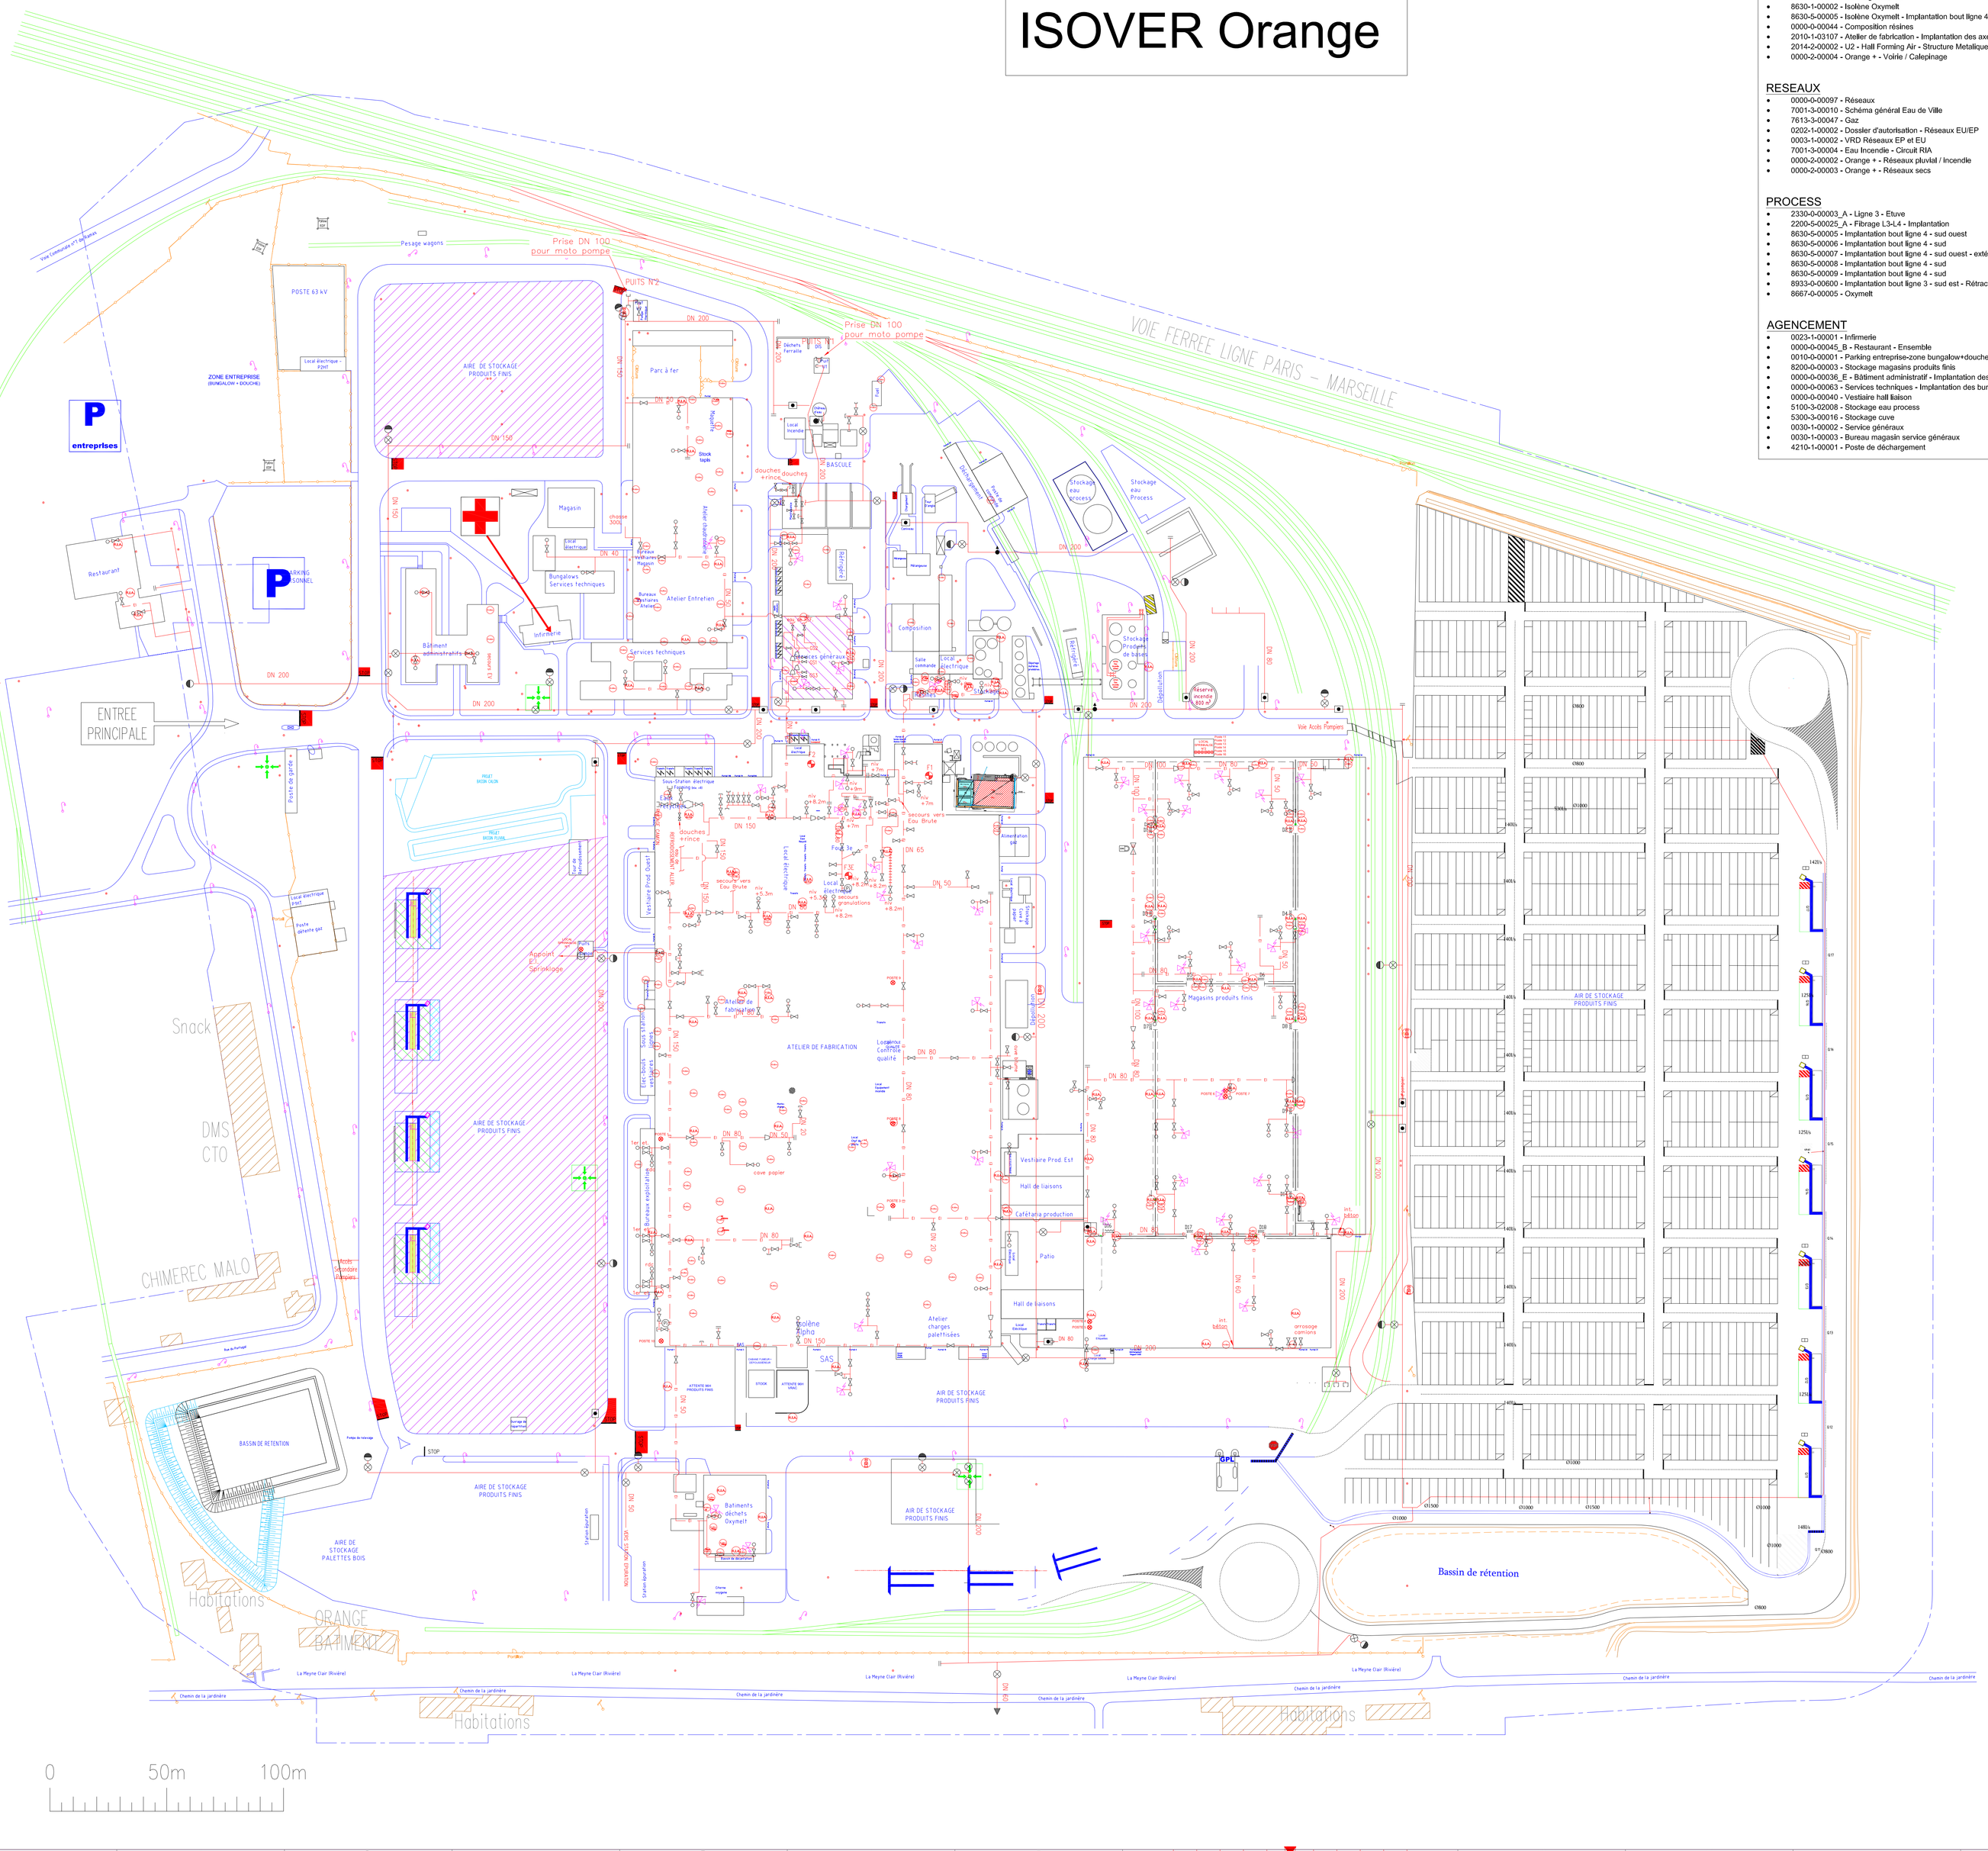

PLANS ASSOCIES

GENERAL
- 5300-3-00011 - Stockage résines
- 8630-1-00002 - Isolène Oxymelt
- 8630-5-00005 - Isolène Oxymelt - Implantation bout ligne 4
- 0000-0-00044 - Composition résines
- 2010-1-03107 - Atelier de fabrication - Implantation des axes
- 2014-2-00002 - U2 - Haiil Forming Air - Structure Metallique +5.300
- 0000-2-00004 - Orange + - Voirie / Calepinage

RESEAUX
- 0000-0-00097 - Réseaux
- 7001-3-00010 - Schéma général Eau de Ville
- 7613-3-00047 - Gaz
- 0202-1-00002 - Dossier d'autorisation - Réseaux EU/EP
- 0003-1-00002 - VRD Réseaux EP et EU
- 7001-3-00004 - Eau Incendie - Circuit RIA
- 0000-2-00002 - Orange + - Réseaux pluvial / Incendie
- 0000-2-00003 - Orange + - Réseaux secs

PROCESS
- 2330-0-00003_A - Ligne 3 - Etuve
- 2200-5-00025_A - Fibrage L3-L4 - Implantation
- 8630-5-00005 - Implantation bout ligne 4 - sud ouest
- 8630-5-00006 - Implantation bout ligne 4 - sud
- 8630-5-00007 - Implantation bout ligne 4 - sud ouest - extérieur
- 8630-5-00008 - Implantation bout ligne 4 - sud
- 8630-5-00009 - Implantation bout ligne 4 - sud
- 8933-0-00600 - Implantation bout ligne 3 - sud est - Rétractation
- 8667-0-00005 - Oxymelt

AGENCEMENT
- 0023-1-00001 - Infirmerie
- 0000-0-00045_B - Restaurant - Ensemble
- 0010-0-00001 - Parking entreprise-zone bungalow+douche
- 8200-0-00003 - Stockage magasins produits finis
- 0000-0-00036_E - Bâtiment administratif - Implantation des bureaux
- 0000-0-00063 - Services techniques - Implantation des bureaux
- 0000-0-00040 - Vestiaire hall liaison
- 5100-3-02008 - Stockage eau process
- 5300-3-00016 - Stockage cuve
- 0030-1-00002 - Service généraux
- 0030-1-00003 - Bureau magasin service généraux
- 4210-1-00001 - Poste de déchargement

SECURITE

CIRCULATION
- Vitesse limitée à 20km/h et rouler au pas dans les ateliers
- Feux de croisements obligatoires
- Respect du code de la route

SIGNAUX SONORES DE LA SIRENE
- Essai mensuel 1 coup bref (10secondes) 1er mercredi du mois
- Incendie localisé 5 coups brefs (15 secondes)
- Evacuation des locaux 1 coup long (5 minutes)

2333 (ou 04 90 51 23 33)	NUMERO D'URGENCE
	INFIRMERIE
	POINT DE RASSEMBLEMENT en cas d'évacuation
	POINT DE RENCONTRE en cas d'évacuation

RESEAUX

GAS 64 bars	Gaz 64 bars
GAS 4 b	Gaz 4 bars
GAS 1,3b	Gaz 1,3 bars
GAS 0,6b	Gaz 0,6 bars
GAS 0,3b	Gaz 0,3 bars
GAS 0,17b	Gaz 0,17 bars
EU	Eaux Usées (EU) en service
EP	Eaux Pluviales (EP) en service
EV	Eau de Ville (EV)
EB	Eau Brute (EB)
EI	Eau Incendie (EI)
	Tuyauterie aérienne
	Tuyauterie enterrée
	Liaison fibre optique
	Liaison cuivre
	Répartiteur général
	Sous-répartiteur
AP 60dX 60dX	Access point (Ext. mesh)
AP 60dX 40dX	Access point (Ext. POE)
AP 60dX 40dX	Access point (Int. POE)

ORANGE+

VOIRIE	
	Bordure T2
	Bordure T2 basse
	Muret coulé en place Ht 350x1300
	Glissière béton armé Ht 720x1600
	Filet brise vent
	Caniveau à fente Ø400
48.22	Altimétrie terrain naturel
48.22	Altimétrie projet
	Pente de voirie
	Voirie lourde
	Aire de stockage
	Espaces verts
	Bassins et fossés
	Emprise bassin enterré

RÉSEAUX SECS - COURANT FORT / FAIBLE	
	Câblette cuivre 25mm²
	Fourreaux TPC63
	Fourreaux TPC90
	Fourreaux 2TPC90
	Fourreaux 3TPC90
	Fourreaux TPC110
	Fourreaux 2TPC110
	Fourreaux 3TPC110
	Fourreaux 4TPC110
	Fourreaux 5TPC110
	Fourreaux 6TPC110
	Fourreaux 7TPC110
	Fourreaux 8TPC110
	Fourreaux TPC160
L1C	Chambre de tirage L1C
L2C	Chambre de tirage L2C
K1C	Chambre de tirage K1C
	Regard de tirage
	Massif candélabre
	Emprise bassin

CIRCULATION

	Voiries et Trottoirs
	Voie ferrée
	Circulation piéton
	Passage piéton
	Clôture
P	PARKING (se garer en marche arrière)
	INTERDIT AUX PIETONS
	INTERDIT AUX VEHICULES
	INTERDIT AUX CHARIOTS
	SENS INTERDIT
	Trappe de désenfumage
	Trappe ancienne génération
	Petit coffret de canton
	Grand coffret de canton

EQUIPEMENTS

	Candélabre
	Bouche d'égout
	Regard
B	Fourreau
	Vanne SS bouche à clef
	Vanne SS regard
	Vanne aérienne
	Bride plaine

LOGISTIQUE

	Circuit appro. calcin
	Circuit appro. lignes
	Circuit appro. palettes bois
	Circuit évac. calcin lignes
	Circuit évac.calcin Oxymelt
	Ciircuit évac. déchets humides
	Circuit évac. vrac de lignes
	Circuit évac. prod. Calibel
	Texte

ORANGE+

RÉSEAUX D'EAUX PLUVIALES	
	Eaux Pluviales Dn 800
	Eaux Pluviales Dn 600
	Eaux Pluviales Dn 500
	Eaux Pluviales Dn 400
	Eaux Pluviales Dn 300
	Caniveau à fente Ø400
	Emprise bassin
	Regard sur bassin enterré
	Regard à grille 1000x1000
	Regard 1500x1500
	Regard à grille Ø800
	Séparateur STOPPOL10C <1000m²
	Regard à grille 60X60
	Regard de visite tampon plein
	Avaloir pour bordure de type T2
	Séparateur 90l/s avec bypass
	Regard de visite 1000x1000 avec tampon grille
	Vanne de sectionnement
	Grille 700x350
	Emprise bassin enterré

RÉSEAUX INCENDIE / ARROSAGE	
	AEP PEHD 200
	AEP PEHD 150
	AEP PEHD 100
	AEP PEHD 40
PI	Poteau incendie
BAC	Bouche à clé
	Regard à vanne (attente arrosage)

DIVERS	
	Massif candélabre

INDICE	MODIFICATIONS	DESSINE PAR	VERIFIE PAR	DATE
L	Ajout accès secodaire pompiers	B.L.		02/06/2023
G	Mise à jour Orange+	C.V.		24/09/2021
F	Ajout Orange+	C.V.		22/07/2021
E	Mises à jour diverses / Restructuration du plan	G.LEVY		30/06/2021
D	Mise à jour générale	J.E.		03/07/2020
C	Mise à jour Charges Pal et Isolène Alpha	C.V.		08/02/2019
A	Edition originale	J.N.		11/12/2008

FOURNISSEUR :

NUMERO FOURNISSEUR :

ENSEMBLE DU SITE
Généralités

Plans généraux

PLAN DE SYNTHÈSE
Folio 3A - INCENDIE

isover
USINE D'ORANGE

0 0 0 0 | 0 | 02019

Plan d'ensemble | Type d'échelle

Le droit d'auteur de ce dessin est la propriété de ISOVER SAINT-GOBAIN.
Ce dessin est communiqué à titre personnel et confidentiel, toute reproduction et communication à des tiers en sont interdites.
Ce dessin ne peut être utilisé pour un usage autre que celui pour lequel il a été communiqué, il doit être restitué après usage.