
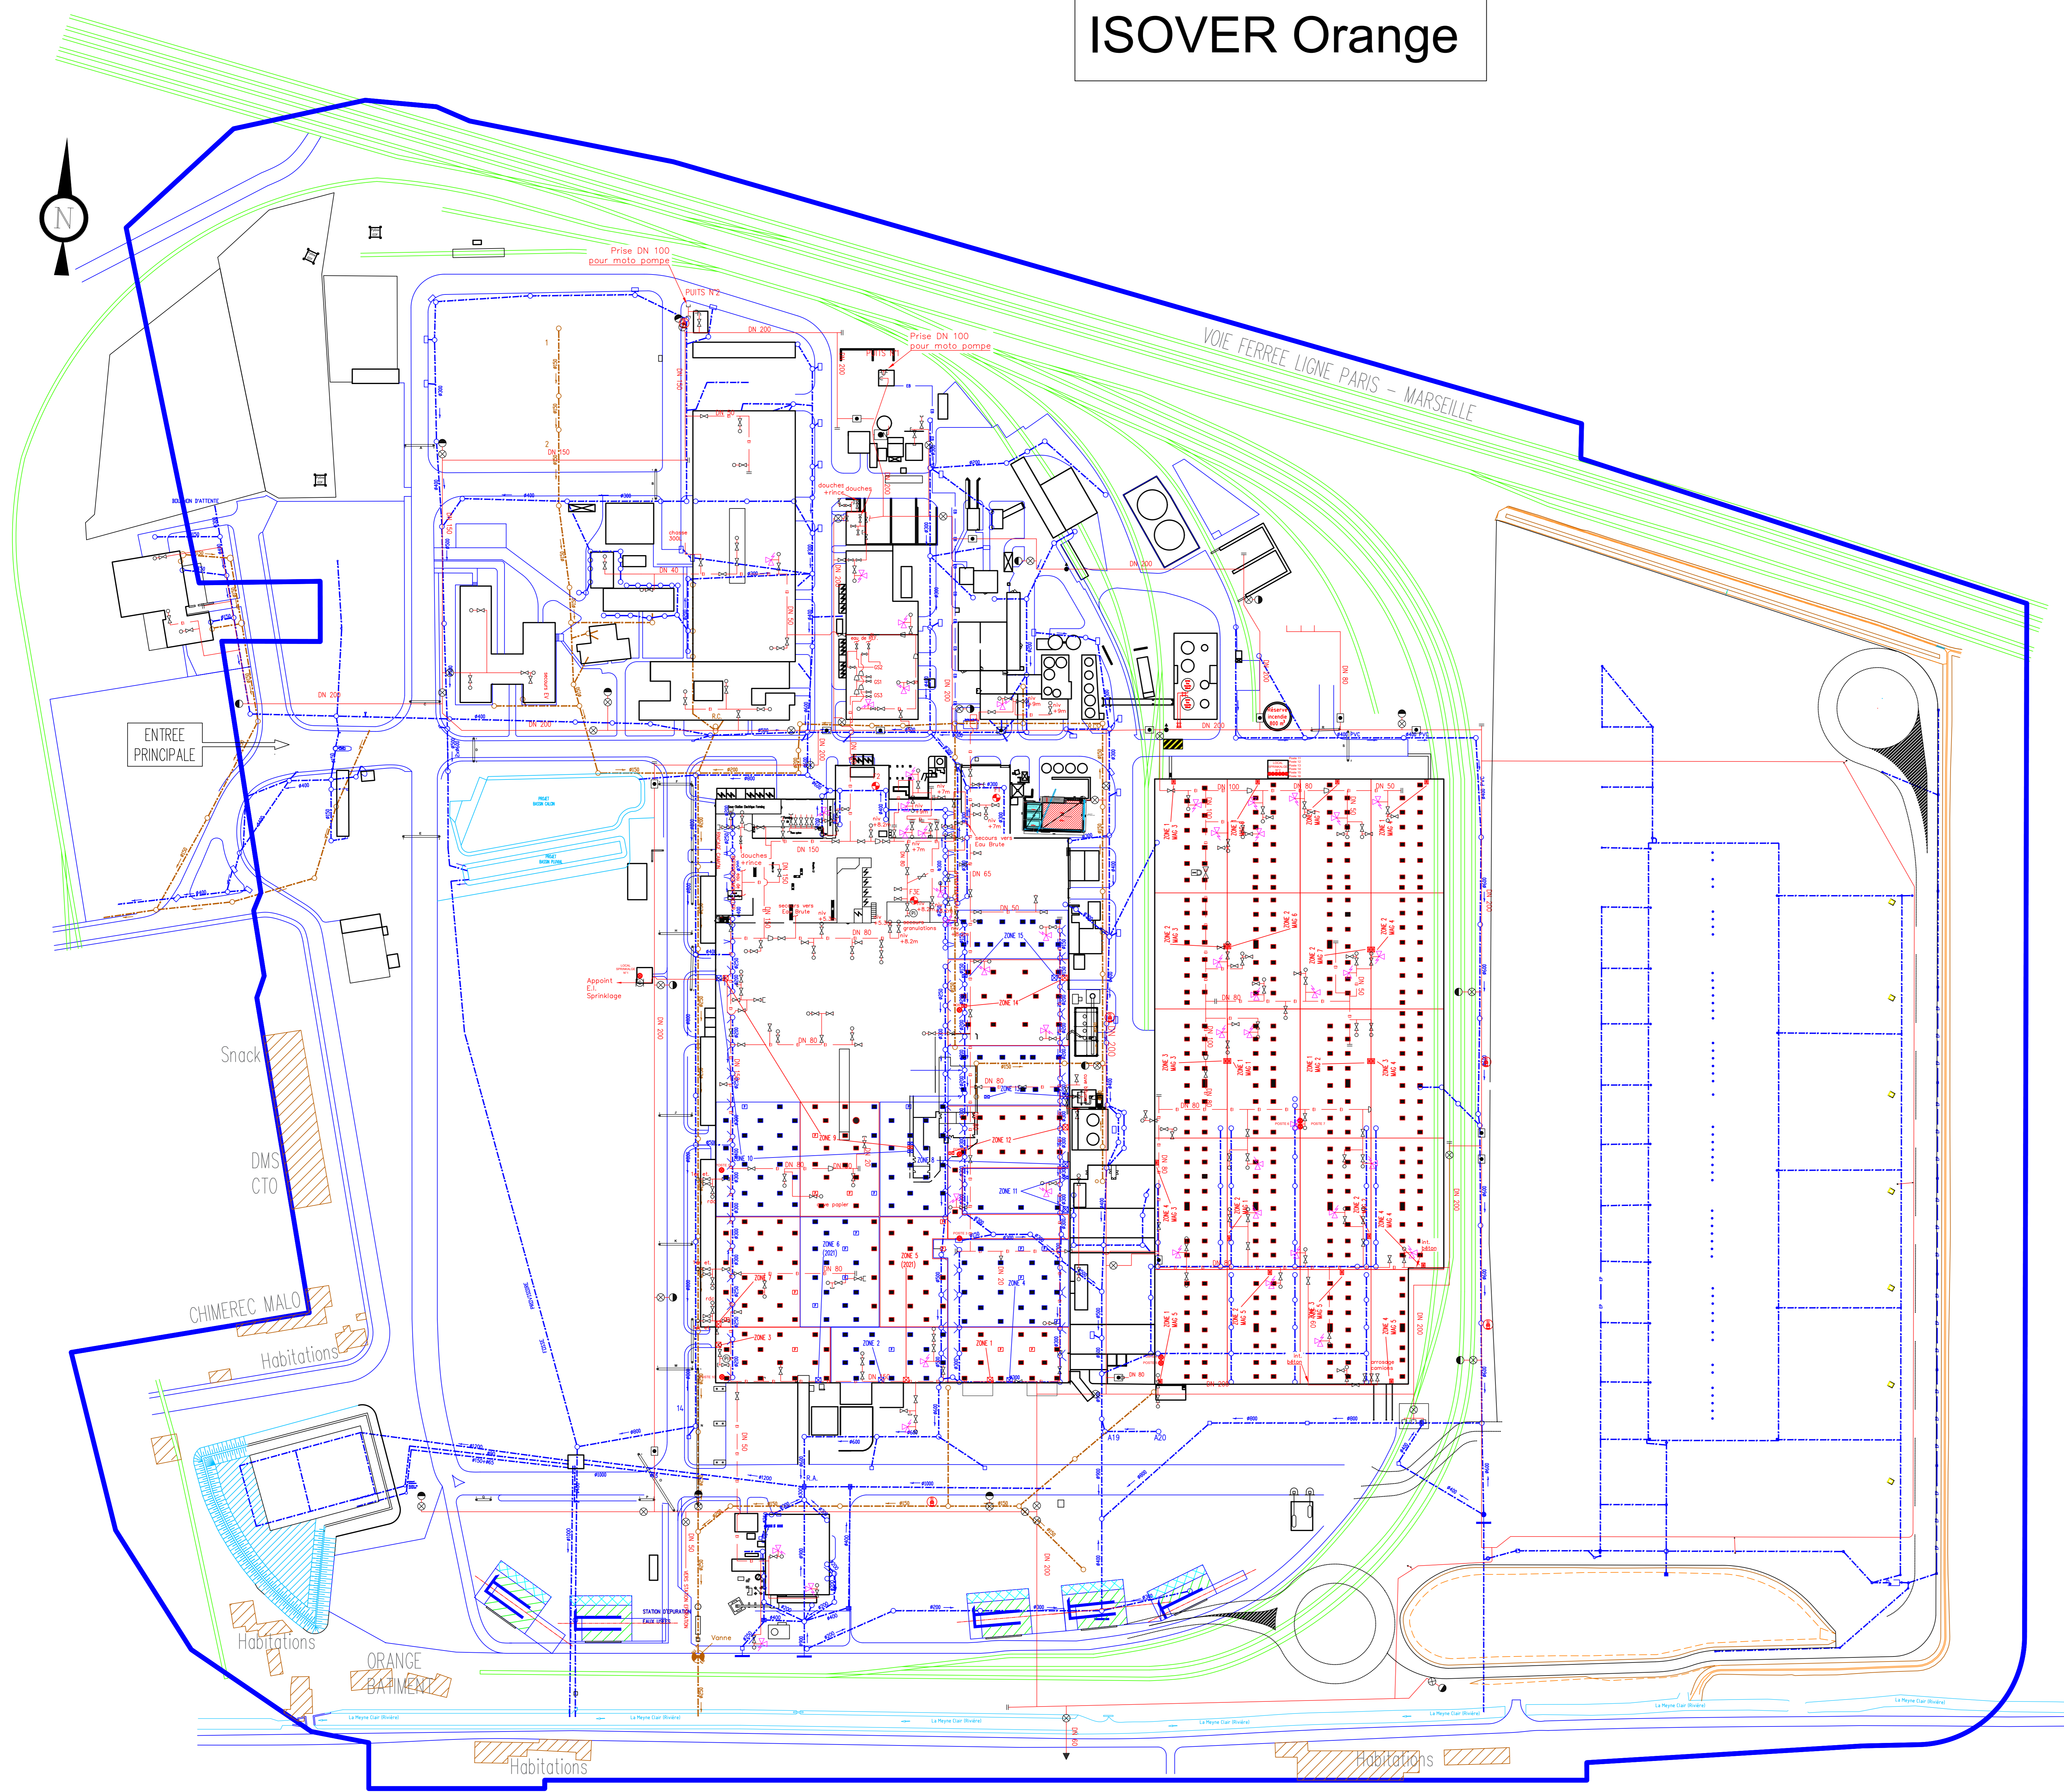


ISOVER Orange

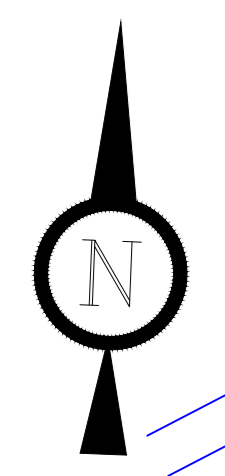

CIRCULATION	
	Voies et Trottoirs
	Voie ferrée
	Circulation piéton
	Passage piéton
	Clôture
	PARKING (se garer en marche arrière)
	INTERDIT AUX PIETONS
	INTERDIT AUX VEHICULES
	INTERDIT AUX CHARIOTS
	SENS INTERDIT
	Trappe de désenfumage
	Trappe ancienne génération
	Petit coffret de canton
	Grand coffret de canton
EQUIPEMENTS	
	Candélabre
	Bouche d'égout
	Regard
	Fourreau
	Vanne SS bouche à clef
	Vanne SS regard
	Vanne agréenne
	Eaux Usées (EU) en service
	Eaux Pluviales (EP) en service
	Eau de Ville (EV)

B Agrandissement surface bassin EP + Modif cotes réseau eau incendie		B. LOUVET	31/01/2023
A Edition originale		B. LOUVET	11/10/2022
INDICE	MODIFICATIONS	DESIGNER PAR	DATE
FOURNISSEUR	ENSEMBLE DU SITE Généralités		NUMERO FOURNISSEUR
	Plans généraux		ISOVER
	PLAN DE MASSE PROJET CALCIN		USINE D'ORANGE
		0 0 0 3	00001
Plan d'ensemble	Type d'échelle		
<small>Le droit d'auteur de ce dessin est la propriété de ISOVER SAINT-GOBAIN. Ce dessin est communiqué à titre personnel et confidentiel, toute reproduction et communication à des tiers en sont interdites. Ce dessin ne peut être utilisé pour un usage autre que celui pour lequel il a été communiqué, il doit être restitué après usage.</small>			