


# ISOVER Orange

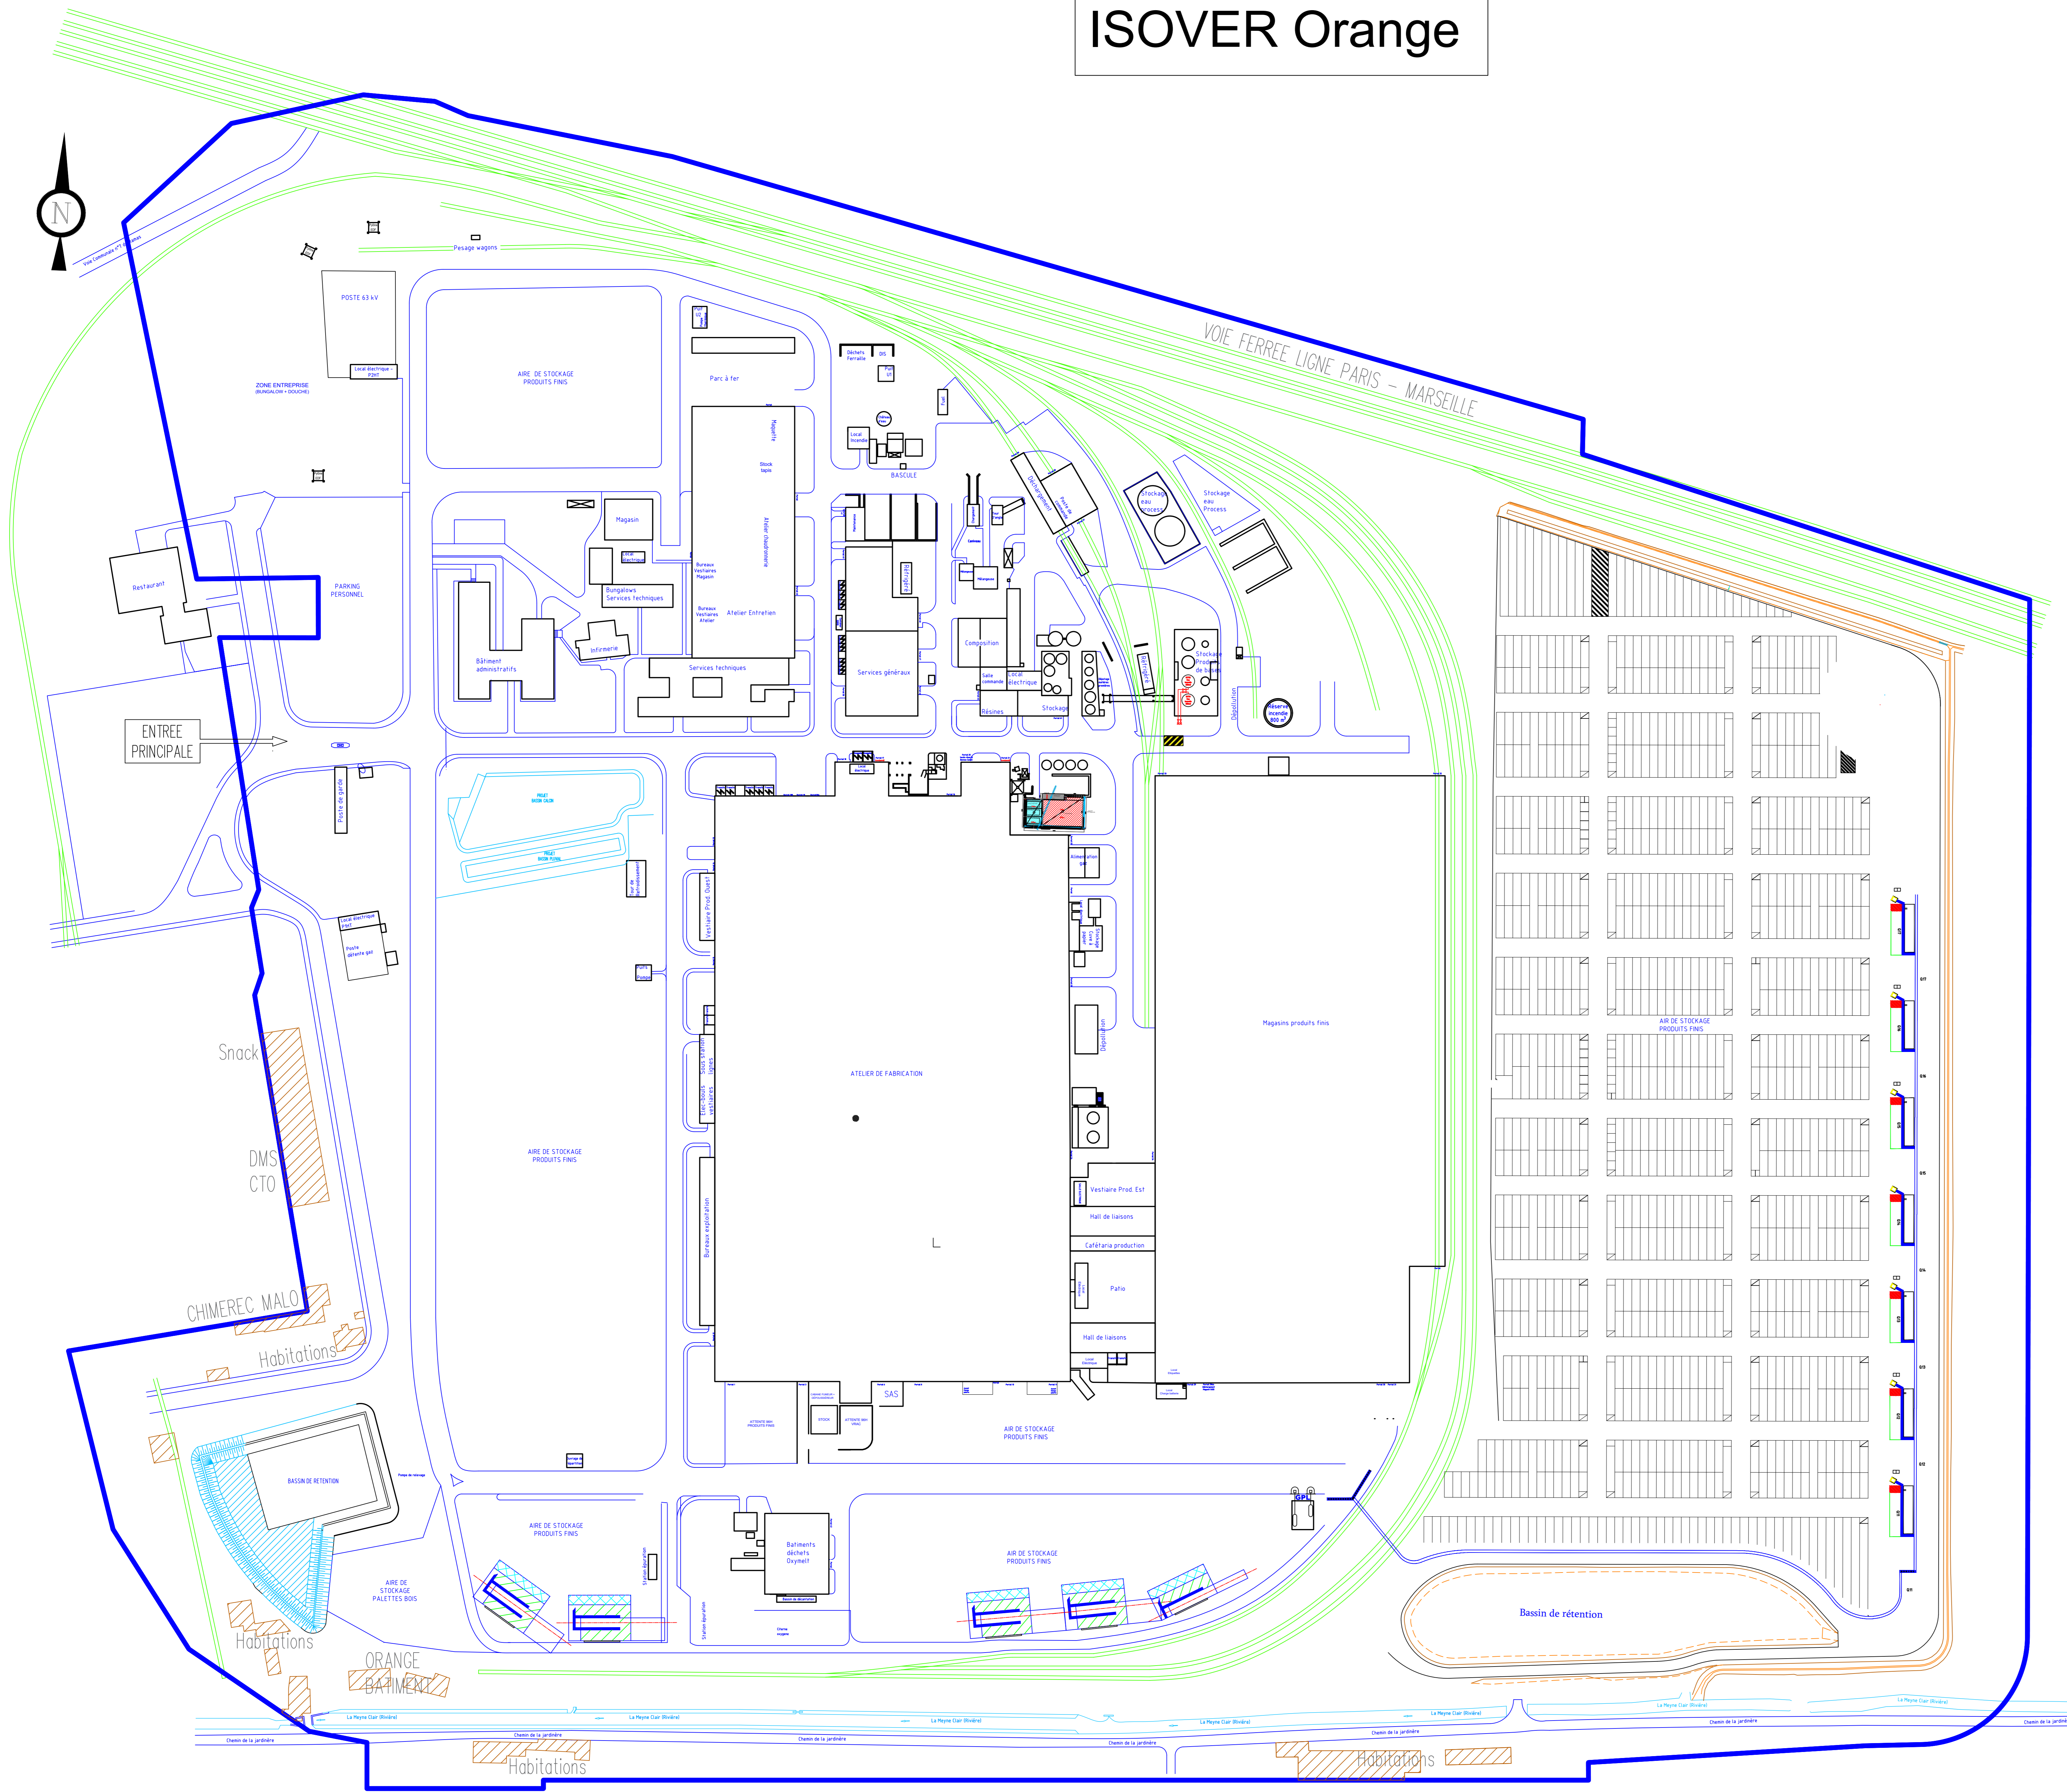

A		B		C	
Edition originale		LOUVEY		31/01/2023	
INDICE		MODIFICATIONS		DATE	
Fournisseur:		ENSEMBLE DU SITE		NUMERO FOURNISSEUR:	
		Généralités		0 0 0 0 3 00005	
Plans généraux		PROJET CALCIN - BATIMENTS		Type d'échelle	
Plan d'ensemble					
<small>Le droit d'auteur de ce dessin est la propriété de ISOVER SAINT-GOBAIN. Ce dessin est communiqué à titre personnel et confidentiel, toute reproduction et communication à des tiers en sont interdites. Ce dessin ne peut être utilisé pour un usage autre que celui pour lequel il a été communiqué, il doit être restitué après usage.</small>					